

ΕΦΗΜΕΡΙΣ ΤΗΣ ΚΥΒΕΡΝΗΣΕΩΣ
ΤΗΣ ΕΛΛΗΝΙΚΗΣ ΔΗΜΟΚΡΑΤΙΑΣ

ΕΝ ΑΘΗΝΑΙΣ ΤΗι 23 ΔΕΚΕΜΒΡΙΟΥ 1981 | ΤΕΥΧΟΣ ΤΕΤΑΡΤΟΝ | ΑΡΙΘΜΟΣ ΦΥΛΛΟΥ 763

ΠΕΡΙΕΧΟΜΕΝΑ

ΑΠΑΛΛΟΤΡΙΩΣΕΙΣ

ΑΝΑΚΟΙΝΩΣΕΙΣ

ΠΟΛΕΟΔΟΜΙΑ

ΑΠΟΦΑΣΕΙΣ

ΑΝΑΚΟΙΝΩΣΕΙΣ

ΑΠΑΛΛΟΤΡΙΩΣΕΙΣ

ΑΝΑΚΟΙΝΩΣΕΙΣ

Ἀριθ. 2855 (1)

Εἰδοποίηση καταθέσεως ποσοῦ δι' ἀποζημίωση ἀπαλλοτριώσεως ἀστικοῦ ἀκινήτου στὴ Σκάλα—Πάτμου ἐκτάσεως 60 τ.μ., ἰδιοκτησίας Λουκίας συζ. Κωνσταντίνου Μωραΐτη, γιὰ τὴν ἐπέκταση κεντρικῆς δημοτικῆς πλατείας στὴ Σκάλα—Πάτμου.

Ο ΔΗΜΑΡΧΟΣ ΠΑΤΜΟΥ

Ἀνακοινώνει ὅτι, δυνάμει τοῦ ὑπ' ἀριθ. 1 γραμματίου συστάσεως παρακαταθήκης τοῦ Ταμείου Παρακαταθηκῶν καὶ Δανείων, Γραφεῖο Παρ/κῶν Καλύμνου, κατάθεσε τὸ καθορισθὲν ποσὸν τῶν τετρακοσίων εἴκοσι (420.000) χιλ. δρχ. κατόπιν τῆς ἀριθ. 76/12.5.81 ἀποφάσεως τοῦ Ἐφετείου Δωδ/σου, ποὺ προσδιορίζει τὴν ὁριστικὴ τιμὴ μονάδας ἀποζημιώσεως, ὑπὲρ τῆς δικαιούχου Λουκίας συζ. Κωνσταντίνου Μωραΐτη, κατοίκου Ἀθηνῶν, ὁδὸς Μαυροματαίων 39, γιὰ ἀποζημίωση ἀναγκαστικῆς ἀπαλλοτριώσεως ἀστικοῦ ἀκινήτου της στὴ Σκάλα—Πάτμου, ἐκτάσεως 60 τ.μ., γιὰ τὴν ἐπέκταση κεντρικῆς δημοτικῆς πλατείας στὴ Σκάλα—Πάτμου καὶ καλεῖται νὰ προσέλθει καὶ παραλάβει τὸ ἀνωτέρω ποσό.

Ἡ ἐν λόγῳ ἀναγκαστικὴ ἀπαλλοτρίωση ἐγένετο διὰ τῆς ὑπ' ἀριθ. 13/1979 ἀποφάσεως τοῦ Δημοτικοῦ Συμβουλίου, ποὺ ἐγκρίθηκε μὲ τὴ ΔΕ. 5411/4.4.1979 ὁμοία τοῦ Νομάρχη Δωδ/σου καὶ δημοσιεύθηκε στὸ 228/1979 τ. Δ' ΦΕΚ.

Πάτμος, 17 Νοεμβρίου 1981

Ὁ Δήμαρχος
ΝΙΚ. ΚΑΛΟΓΙΑΝΝΗΣ

ΠΟΛΕΟΔΟΜΙΑ

ΑΠΟΦΑΣΕΙΣ

Ἀριθ. ΧΟΠ 4294 (2)

Ἀναγνώριση ὁδοῦ στὸ Ἀγρίνιο Ν. Αἰτωλ/νίας (ΟΤ. 116) ὅτι προϋπάρχει τοῦ 1923.

Ο ΝΟΜΑΡΧΗΣ ΑΙΤΩΛΙΑΣ ΚΑΙ ΑΚΑΡΝΑΝΙΑΣ


Ἔχοντας ὑπόψη: 1) Τὶς διατάξεις τοῦ Ν. 3200/55 «περ. Διοικητικῆς ἀποκεντρώσεως», 2) τὶς διατάξεις τοῦ ἀπὸ 20.6.55 Β.Δ/τος «περὶ ἐξαιρέσεως ἀπὸ τῆς κατὰ τὴν παρ. 1 τοῦ ἄρθρου 1 τοῦ Ν. 3200/55 ἁρμοδιότητος τοῦ Ὑπουργείου Δημοσίων Ἔργων», 3) τὶς διατάξεις τοῦ 863/70 Β.Δ/τος «περὶ διαρθρώσεως τοῦ Ὑπουργείου Συγκοινωνιῶν καὶ Δημ. Ἔργων», ὅπως τοῦτο τροποποιήθηκε μὲ τὸ 572/67 Β.Δ., 4) τὶς διατάξεις τοῦ 532/70 Ν.Δ/τος «περὶ διοικητικῆς ἀποκεντρώσεως», 5) τὶς διατάξεις τοῦ 712/70 Β.Δ/τος ὅπως τροποποιήθηκε καὶ συμπληρώθηκε μὲ τὰ 677/71 καὶ 198/72 Β.Δ/τα, 6) τὴ Α7 16/11/7.10.70 κοινὴ ἀπόφαση τῶν Ὑπουργῶν «περὶ ὀργανώσεως τῶν Περιφερειακῶν Ὑπηρεσιῶν τοῦ ΥΠ.ΔΕ», 7) τὴ Α9/1-8/3/9.8.71 κοινὴ ἐγκύκλιο τῶν Πρωθυπουργοῦ, Ἀντιπροέδρου καὶ Ὑπουργοῦ τῶν Ἐσωτερικῶν «περὶ ὀργανώσεως τῶν Νομαρχιῶν», 8) τὴν ἀπὸ 23.9.81 αἴτηση Παν. Λαμπρόπουλου, 9) τὸ ἀρ. 12763/81 ἔγγραφο τοῦ Δήμου Ἀγρινίου, 10) τὸ ἀρ. 16051/1913 συμβόλαιο συμβολαιογράφου Ἀγρινίου Δ. Χαλκιώτη, 11) τὴν ἀρ. 20014/16.6.77 Ε34 ἐγκ. τοῦ ΥΠ.ΔΕ., ἀναφορικὰ μὲ ἰδιωτικοὺς δρόμους ποὺ ὑπάρχουν πρὶν ἀπὸ τὸ ἔτος 1923, 12) τὴ σύμφωνη γνωμοδότηση τοῦ Νομ/κοῦ Συμβουλίου ΔΕ, ποὺ διατυπώθηκε στὸ ἀρ. 22/81 (θέμα 1ο) πρακτικὸ αὐτοῦ, 13) τὴν ΕΣ 13121/8.10.80 ἀπόφαση τοῦ Νομάρχη Αἰτωλ/νίας «περὶ ἀναθέσεως ἀσκήσεως μέρους ἁρμοδιοτήτων Νομάρχη ὑπὸ τὴν ἔνδειξη Ε.Ν.», ἀποφασίζουμε:

Ἀναγνωρίζουμε ὅτι προϋπάρχει τοῦ 1923 ἡ δίοδος ποὺ βρίσκεται μέσα στὸ ΟΤ 116 τοῦ σχεδίου πόλεως Ἀγρινίου, ὅπως φαίνεται στὸ ἀπὸ Σεπτέμβριο 1981 τοπογραφικὸ διάγραμμα τοῦ Μηχ/κοῦ Ε. Τόλη καὶ δὲν μπορεῖ σήμερα νὰ καταργηθεῖ.


Ἡ ἀπόφαση αὐτὴ νὰ δημοσιευθεῖ στὴν Ἐφημερίδα τῆς Κυβερνήσεως.

Ι. Π. Μεσολογγίου, 23 Ὀκτωβρίου 1981

Μὲ Ἐντολὴ Νομάρχη
Ὁ Προϊστάμενος
ΗΛΙΑΣ ΧΑΤΖΗΔΗΜΗΤΡΙΟΥ

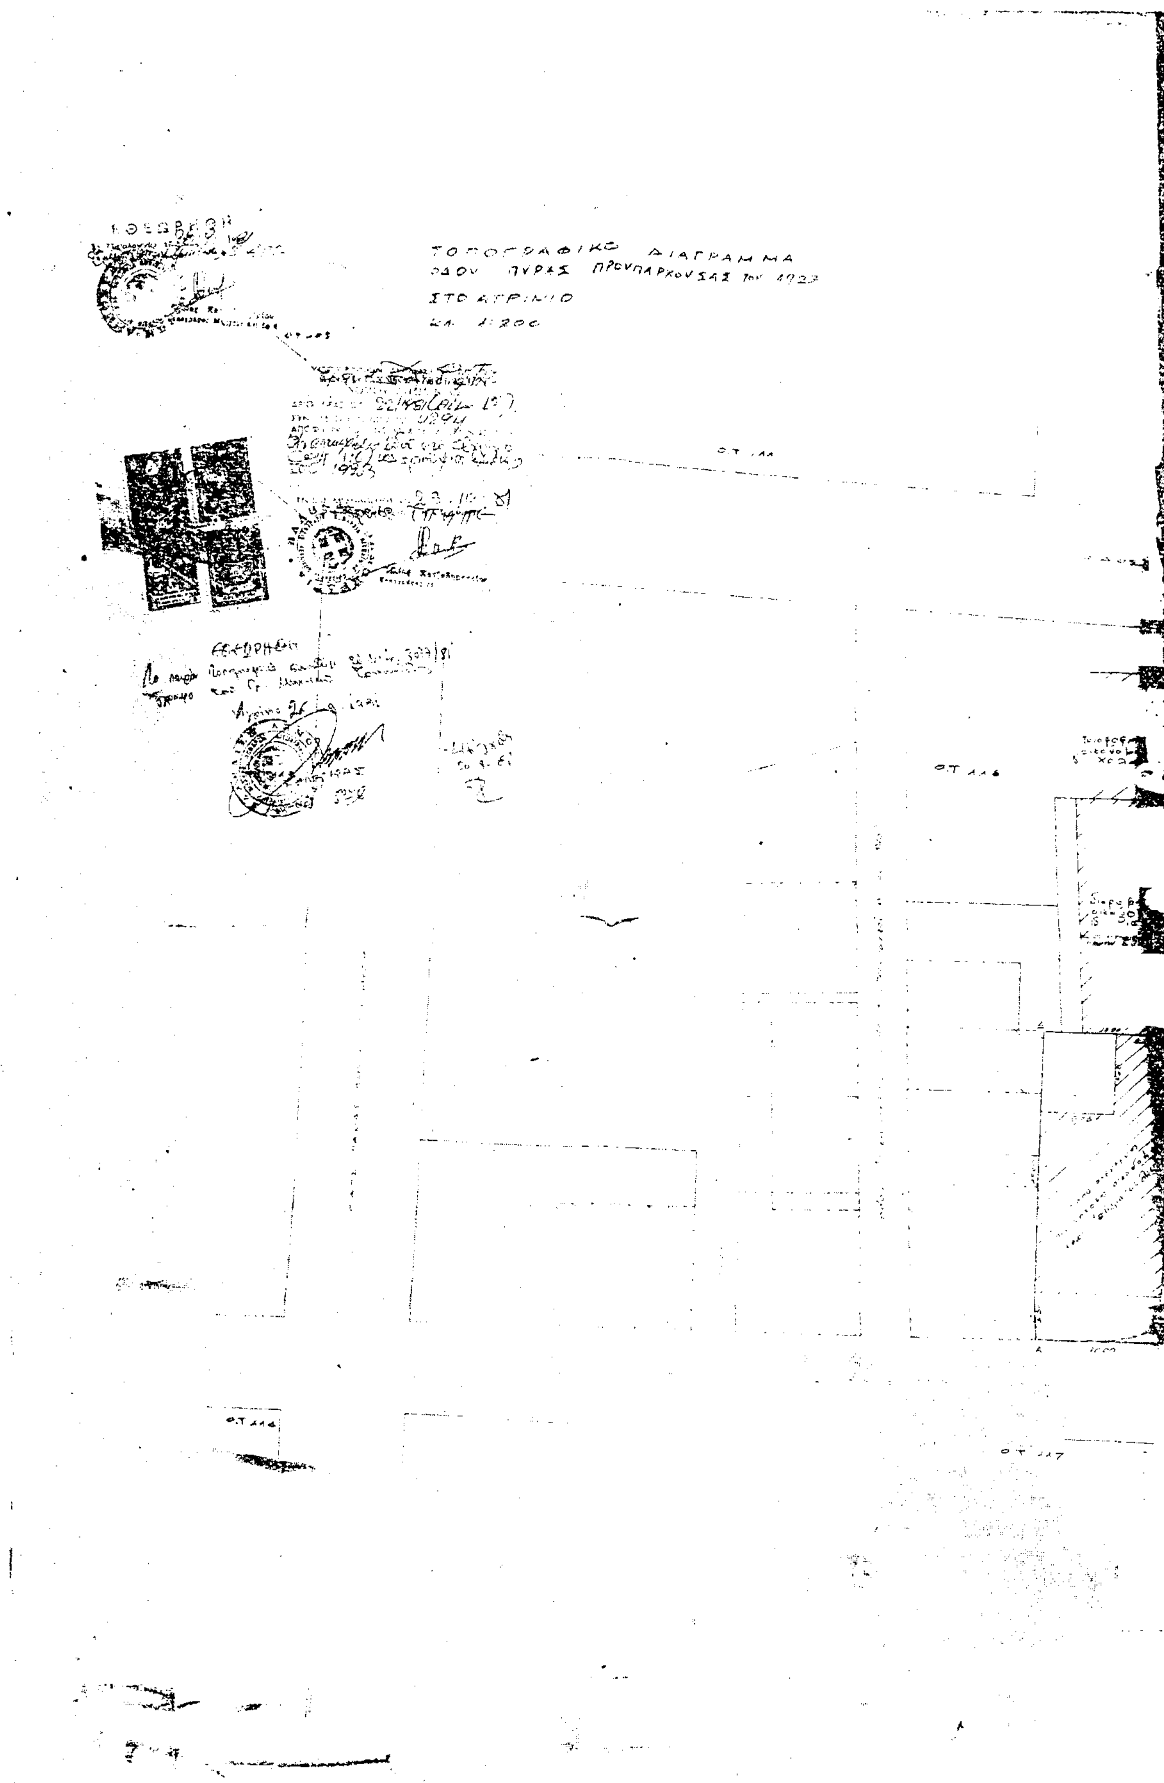
ΤΟΠΟΓΡΑΦΙΚΟ ΔΙΑΓΡΑΜΜΑ
ΟΔΟΥ ΠΥΡΑΣ ΠΡΟΥΠΑΡΧΟΥΣΑΣ ΤΟΥ 1923
ΣΤΟ ΑΓΡΙΝΙΟ
Κλ. 1:200



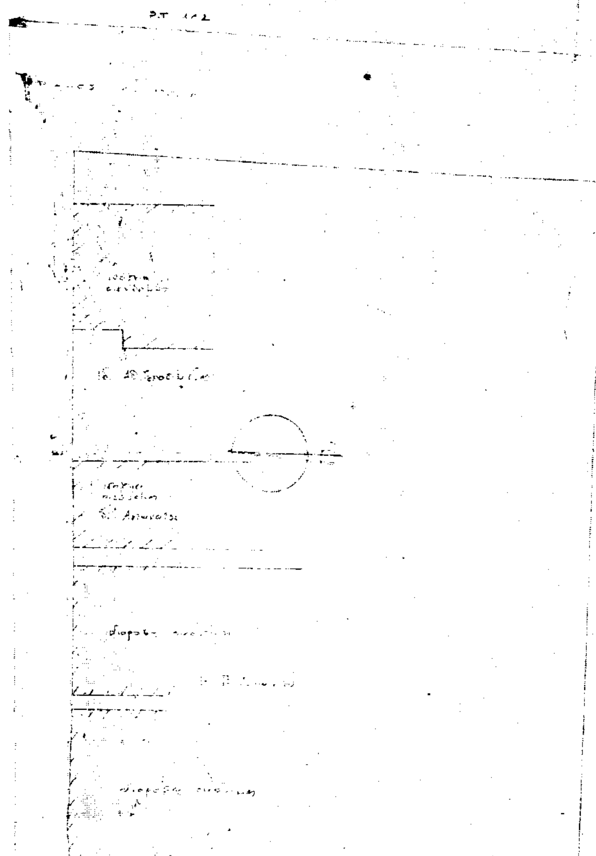

ΑΓΡΙΝΙΟ ΣΕΠΤΕΜΒΡΗΣ

Ο ΜΗΧΑΝΙΚΟΣ

ΤΟΛΚΑΣ ΕΥΑΓΓΕΛΟΣ

Ἀριθ. ΧΟΠ 4027 (3)

Ἀναγνώριση ὁδοῦ στή Βόνιτσα ὅτι προϋπάρχει τοῦ 1923 (ὑπόθεση Β. Πιστιόλα-Σ. Μάρη).

Ο ΝΟΜΑΡΧΗΣ ΑΙΤΩΛΙΑΣ ΚΑΙ ΑΚΑΡΝΑΝΙΑΣ

Ἔχοντας ὑπόψη :

1. Τίς διατάξεις τοῦ Ν. 3200/55 «περί Διοικητικῆς ἀποκεντρώσεως», 2) τίς διατάξεις τοῦ ἀπό 20.6.55 Β.Δ/τος «περί ἐξαιρέσεως ἀπό τῆς κατά τήν παρ. 1 τοῦ ἄρθρου 1 τοῦ Ν. 3200/55 ἁρμοδιότητος τοῦ Ὑπουργείου Δημ. Ἔργων» 3) τίς διατάξεις τοῦ 863/70 Β.Δ/τος «περί διαρθρώσεως τοῦ Ὑπουργείου Συγκοινωνιῶν καί Δημ. Ἔργων», ὅπως τοῦτο τροποποιήθηκε μέ τό 572/67 Β.Δ., 4) τίς διατάξεις τοῦ 532/70 Ν.Δ/τος «περί διοικητικῆς ἀποκεντρώσεως», 5) τίς διατάξεις τοῦ 712/70 Β.Δ/τος, ὅπως τροποποιήθηκε καί συμπληρώθηκε μέ τά 677/71 καί 198/72 Β.Δ/τα, 6) τή Α7/16/11/7.10.70 κοινή ἀπόφαση τῶν Ὑπουργῶν «περί ὀργανώσεως τῶν Περιφ/κῶν Ὑπηρεσιῶν τοῦ ΥΠΔΕ», 7) τή Α9/1-8/3/9.8.71 κοινή ἐγκύκλιο τῶν Πρωθυπουργοῦ, Ἀντιπροέδρου καί Ὑπουργοῦ τῶν Ἐσωτερικῶν «περί ὀργανώσεως τῶν Νομαρχιῶν», 8) τίς ἀπό 23.6.81 καί 14.7.81 αἰτήσεις τῶν Βασιλείου Πιστιόλα καί Σπυρ. Μάρη, 9) τήν ἀπό 8.2.77 βεβαίωση τοῦ Προέδρου τῆς Κοινότητας Βονίτσης, 10) τό 1233/1929 συμβόλαιο τοῦ Συμβολαιογράφου Φώτη Παπαθανασοπούλου, 11) τήν 20014/16.6.77 Ε34 ἐγκύκλιο τοῦ ΥΠ.ΔΕ. ἀναφορικά μέ ἰδιωτικούς δρόμους πού ὑπάρχουν πρίν ἀπό τό 1923, 12) τή σύμφωνη γνωμοδότηση τοῦ Νομ/κοῦ Συμβουλίου ΔΕ, πού διατυπώθηκε στό 18/1981 (θέμα 4ο) πρακτικό αὐτοῦ, 13) τήν ΕΣ 13121/8.10.80 ἀπόφαση τοῦ Νομάρχη Αἰτωλ/νίας «περί ἀναθέσεως ἀσκήσεως μέρους ἁρμοδιοτήτων Νομάρχη ὑπό τήν ἔνδειξη «Μέ Ἐντολή Νομάρχη», ἀποφασίζουμε :

Ἀναγνωρίζουμε ὅτι προϋπάρχει τοῦ ἔτους 1923 ἡ δίοδος πού βρίσκεται μέσα στό ἐγκεκριμένο σχέδιο πόλεως Βονίτσης, ὅπως αὐτή φαίνεται στό ἀπό Ἰούνιο 1981 τοπογραφικό διάγραμμα τῆς μηχανικοῦ Φωτεινῆς Μήτσιου.

Ἡ ἀπόφαση αὐτή νά δημοσιευθεῖ στήν Ἐφημερίδα τῆς Κυβερνήσεως.

Ι.Π. Μεσολογγίου, 3 Νοεμβρίου 1981

Μέ Ἐντολή Νομάρχη
Ὁ Προϊστάμενος
ΗΛΙΑΣ ΧΑΤΖΗΔΗΜΗΤΡΙΟΥ

Ἀριθ. Χ.11569 (4)

Χαρακτηρισμὸς ὁδοῦ ὡς Κοινοτικῆς στὴν Κοινότητα Ἁγ. Βασιλείου Πατρῶν, Ν. Ἀχαΐας.

Ο ΝΟΜΑΡΧΗΣ ΑΧΑΪΑΣ

Ἔχοντας ὑπόψη:


1. Τὴν Ε.4360/77 ἀπόφαση τοῦ Ὑπουργοῦ Δημ. Ἔργων μὲ τὴν ὁποία παρέχεται στοὺς Νομάρχες ἁρμοδιότητα ἐγκρίσεως τῆς διανοίξεως νέων δρόμων μέσα στὰ ὅρια τῶν οἰκισμῶν ποὺ προϋπάρχουν πρὶν τὸ 1923.
2. Τὴν 35/81 ἀπόφαση τοῦ Κοιν. Συμβουλίου τῆς Κοινότητας Ἁγ. Βασιλείου Πατρῶν, μὲ τὴν ὁποία χαρακτηρίζει Κοινοτικὸ δρόμο αὐτὸν ποὺ ἄφησε σὲ κοινοχρηστία ὁ Χρ. Μαραγκός.
3. Τὸ Χ.10204/25.9.81 ἔγγραφο Τμ. Πολεοδ. Ἐφαρμογῶν, μὲ τὸ ὁποῖο διαβιβάστηκαν ὅλα τὰ προβλεπόμενα δικαιολογητικά.
4. Τὴ σύμφωνη γνωμοδότηση τοῦ ΝΣΔΕ, ποὺ διατυπώθηκε στὸ 27/33/7.10.81 πρακτικό του, ἀποφασίζουμε:

Ἐγκρίνουμε τὴν ἀρ. 35/81 ἀπόφαση τοῦ Κοινοτικοῦ Συμ/λίου Ἁγ. Βασιλείου Πατρῶν, μὲ τὴν ὁποία χαρακτηρίζεται Κοινοτικὸς δρόμος πλάτους 8 μέτρων, αὐτὸς ποὺ ἀφήνει σὲ κοινοχρηστία ὁ Χαρ. Μαραγκός, μὲ τὴν προϋπόθεση ὅτι ὁ δρόμος ποὺ θὰ ἀνοιχτεῖ θὰ εἶναι Κοινοτικὸς καὶ θὰ τεθεῖ σὲ κοινὴ χρήση καὶ εἰδικότερα, ὅπως φαίνεται στὸ συνημμένο τοπογρ. διάγραμμα τοῦ Πολ. Μηχ. Εὐαγ. Παλάνη, ὑπὸ στοιχεῖα ΓΔΕΕΤ, τὸ ὁποῖο εἶναι θεωρημένο ἀπὸ τὸν Προϊστάμενο Τμ. Πολεοδ. Ἐφαρμογῶν.

Ἡ παροῦσα ἀπόφαση μὲ τοπογραφικὸ διάγραμμα, νὰ δημοσιευθεῖ στὴν Ἐφημερίδα τῆς Κυβερνήσεως.

Πάτρα, 21 Ὀκτωβρίου 1981

Ὁ Νομάρχης
ΝΙΚ. ΧΑΝΟΣ

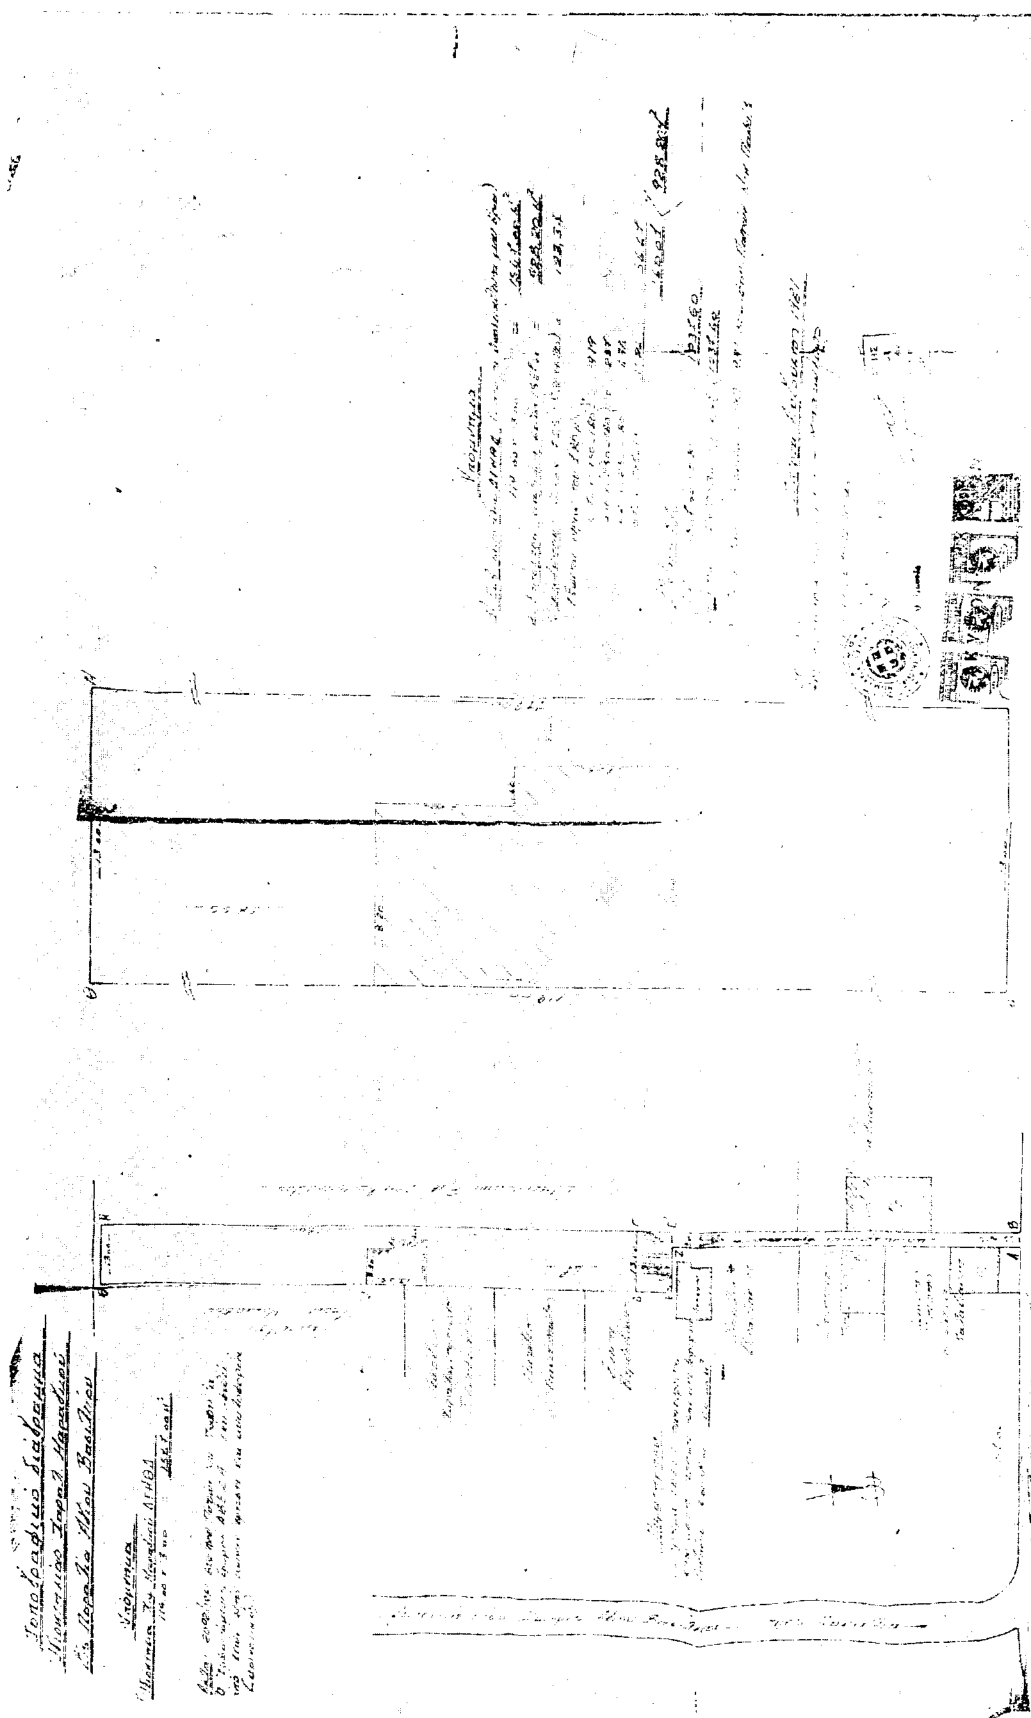

ΑΝΑΚΟΙΝΩΣΕΙΣ

(5)

Εἰδοποίηση τῆς παρακαταθέσεως ἀποζημιώσεως ἀπὸ ἀναγκαστικὴ ἀπαλλοτρίωση στὴν Ἄρτα.

Ὁ Εὐάγγελος Δημ. Παπαγιάννης, κάτοικος Ἄρτας, ἀνακοινώνει στὰ πρόσωπα ποὺ ἔχουν ἢ ἀξιώνουν ἐμπράγματα δικαιώματα ἐπὶ τῶν ἀναγκαστικῶς, σ' ἐφαρμογὴ τοῦ ἐγκεκριμένου ρυμοτομικοῦ σχεδίου πόλεως Ἄρτας, ἀπαλλοτριωθέντων ἀκινήτων, τῶν ὁποίων ἡ τακτοποίηση ἔγινε μὲ τὴ 2/81 πράξη τακτοποιήσεως προσκυρώσεως καὶ ἀναλογισμοῦ αποζημιώσεως τῆς Δ/νσεως Τεχνικῶν Ὑπηρεσιῶν Νομοῦ Ἄρτας, ὅτι ἡ ἀποζημίωση ποὺ καθορίστηκε μὲ τὴν 879/1981 ἀπόφαση τοῦ Μονομελοῦς Πρωτοδικείου Ἄρτας, δραχμὲς 16.000 γιὰ τὸ τμῆμα τῆς ἰδιοκτησίας (6), ποὺ περιγράφεται στὴν ἀνωτέρω πράξη τακτοποιήσεως ὑπὸ στοιχεῖα (ΠΘΗΠ) ἐκτάσεως 4.00 τ.μ., τὸ ὁποῖο προσκυρώνεται στὴν ἰδιοκτησία του, ἔχει κατατεθεῖ στὸ Ταμεῖο Παρακαταθηκῶν καὶ Δανείων Ἄρτας, καὶ ἔχει ἐκδοθεῖ τὸ 20292/7.12.1981 γραμμάτιο συστάσεως παρακαταθήκης, τὸ ὁποῖο στὴ συνέχεια κατατέθηκε στὸ Συμβολαιογράφο Ἄρτας Θωμᾶ Νικ. Γόγαλη καὶ συντάχθηκε ἡ 5768/7.12.1981 πράξη αὐτοῦ, ὑπὲρ τῶν Ἀναστασίου Σιώρου καὶ Εὐαγγέλου Καραντζένη, ποὺ φέρονται κύριοι τῆς ἰδιοκτησίας (6) ἢ ὁποιουδήποτε ἄλλου ποὺ θὰ ἀναγνωρισθεῖ κατὰ νόμο δικαιοῦχος τῆς ἀποζημιώσεως αὐτῆς.

Ἄρτα, 7 Δεκεμβρίου 1981

Ὁ Πληρεξούσιος Δικηγόρος
ΙΩΑΝΝΗΣ ΜΑΣΤΡΟΓΙΑΝΝΗΣ

(Ἀριθ. τριπλ. Α' Ταμ. Εἰσπρ. Ἀθ. 41038/10.12.1981)

ΑΠΟ ΤΟ ΕΘΝΙΚΟ ΤΥΠΟΓΡΑΦΕΙΟ